
020099131109600008



ΕΦΗΜΕΡΙΣ ΤΗΣ ΚΥΒΕΡΝΗΣΕΩΣ

ΤΗΣ ΕΛΛΗΝΙΚΗΣ ΔΗΜΟΚΡΑΤΙΑΣ

ΤΕΥΧΟΣ ΔΕΥΤΕΡΟ **Αρ. Φύλλου 991**

31 Οκτωβρίου 1996

ΠΕΡΙΕΧΟΜΕΝΑ

ΥΠΟΥΡΓΙΚΕΣ ΑΠΟΦΑΣΕΙΣ ΚΑΙ ΕΓΚΡΙΣΕΙΣ

ΥΠΟΥΡΓΙΚΕΣ ΑΠΟΦΑΣΕΙΣ & ΕΓΚΡΙΣΕΙΣ

Αριθ. ΥΠΠΟ/ΑΡΧ/Α1/Φ43/39809/2276 (1)

Κήρυξη τριών θέσεων «Ξεπάτωμα», «Αγ. Γεώργιος», «Ανισαρά» Πεδιάδος στις Κάτω Γούβες Ηρακλείου ως αρχαιολογικού χώρου.

Ο ΥΠΟΥΡΓΟΣ ΠΟΛΙΤΙΣΜΟΥ

Έχοντας υπόψη:

1. Τις διατάξεις του Ν. 1558/85 (ΦΕΚ 137/Α'/26.7.85) «Κυβέρνηση και Κυβερνητικά Όργανα».

2. Την ΥΠΠΟ/ΓΝΟΣ/49610/28.11.90 (ΦΕΚ 743/Β/29.11.90) «Εξαίρεση από τον περιορισμό των τριών υπογραφών».

3. Τις διατάξεις του Κ.Ν. 5351/32 «Περί Αρχαιοτήτων».

4. Τις διατάξεις του Ν. 1127/81 (ΦΕΚ 32/Α/81) «Περί κυρώσεως της εις Λονδίνον, την 6η Μαΐου 1969 υπογραφείσης Ευρωπαϊκής Συμβάσεως δια την προστασίαν της αρχαιολογικής κληρονομιάς».

5. Την ομόφωνη γνωμοδότηση του Τοπικού Συμβουλίου Μνημείων Ανατ. Κρήτης, όπως διατυπώθηκε στην αρ. 5/25.7.96 Συνεδρία του, αποφασίζουμε:

Χαρακτηρίζουμε ως αρχαιολογικό χώρο τις ακόλουθες τρεις (3) θέσεις στην περιοχή Κάτω Γούβες - Ανισαρά Πεδιάδος Ηρακλείου:

1. Ξεπάτωμα: όπου έχουν εντοπισθεί οικιστικά λείψανα ΥΜ ΙΙΙ περιόδου, κλίβανοι και βοηθητικά κτίρια ΥΜ ΙΙΙ Β περιόδου. Η θέση ορίζεται από τα σημεία 1-12, ακτογραμμή -1 στο συνημμένο απόσπασμα Φ.Χ.Γ.Υ.Σ.: κλ. 1:5.000, τα οποία αντιστοιχούν στον ακόλουθο πίνακα συντεταγμένων (α χώρος).

ΘΕΣΗ: Ξεπάτωμα (α) χώρος

ΣΗΜΕΙΟ α/α	ΔΙΑΓΡΑΜΜΑ Χ 1:5.000	Φ.Χ. Ψ 1:50.000	ΣΥΝ/ΝΗ Χ [m]	ΣΥΝ/ΝΗ Ψ [m]	ΑΠΟΣΤΑΣΗ ΜΕΤΑΞΥ ΣΗΜΕΙΩΝ ΣΗΜΕΙΑ	ΑΠΟΣΤΑΣΗ [m]	ΠΑΡΑΤΗΡΗΣΕΙΣ
1	9611.5	ΜΟΧΟΣ	– 13517.4	9310.3	1 - 2	127.28	
2	9611.5	ΜΟΧΟΣ	– 13541.4	9185.3	2 - 3	71.47	
3	9611.5	ΜΟΧΟΣ	– 13601.1	9146	3 - 4	23.75	
4	9611.5	ΜΟΧΟΣ	– 13613.1	9125.5	4 - 5	29.82	
5	9611.5	ΜΟΧΟΣ	– 13614.1	9095.7	5 - 6	86.84	
6	9611.5	ΜΟΧΟΣ	– 13600.1	9010	6 - 7	553.57	

ΣΗΜΕΙΟ α/α	ΔΙΑΓΡΑΜΜΑ Χ 1:5.000	Φ.Χ. Ψ 1:50.000	ΣΥΝ/ΝΗ Χ [m]	ΣΥΝ/ΝΗ Ψ [m]	ΑΠΟΣΤΑΣΗ ΜΕΤΑΞΥ ΣΗΜΕΙΩΝ ΣΗΜΕΙΑ	ΑΠΟΣΤΑΣΗ [m]	ΠΑΡΑΤΗΡΗΣΕΙΣ
7	9611.5	ΜΟΧΟΣ	- 13049.2	9064.3	7 - 8	49.05	
8	9611.5	ΜΟΧΟΣ	- 13062.2	9111.6	8 - 9	44.53	
9	9611.5	ΜΟΧΟΣ	- 13057.7	9155.9	9 - 10	180.54	
10	9611.5	ΜΟΧΟΣ	- 12982.0	9319.8	10 - 11	77.14	
11	9611.5	ΜΟΧΟΣ	- 12919.2	9364.6	11 - 12	36.54	
12	9611.5	ΜΟΧΟΣ	- 12902.3	9397			

2. Αγ. Γεώργιος: όπου σώζονται λείψανα ΥΜ χρόνων και ερειπωμένο ναύδριο. Η περιοχή ορίζεται στο συνημμένο απόσπασμα Φ.Χ. Γ.Υ.Σ., κλ. 1:5.000 με τα σημεία 13, 14, 15, 16, 17, 18, 19, 20 - 13 τα οποία αντιστοιχούν στις εξής συντεταγμένες: ((β) χώρος).

ΘΕΣΗ: Αγ. Γεώργιος (β) χώρος

ΣΗΜΕΙΟ α/α	ΔΙΑΓΡΑΜΜΑ Χ 1:5.000	Φ.Χ. Ψ 1:50.000	ΣΥΝ/ΝΗ Χ [m]	ΣΥΝ/ΝΗ Ψ [m]	ΑΠΟΣΤΑΣΗ ΜΕΤΑΞΥ ΣΗΜΕΙΩΝ ΣΗΜΕΙΑ	ΑΠΟΣΤΑΣΗ [m]	ΠΑΡΑΤΗΡΗΣΕΙΣ
13	9611.5	ΜΟΧΟΣ	- 12959.5	8769.9	13 - 14	284.27	
14	9611.5	ΜΟΧΟΣ	- 12697.0	8660.8	14 - 15	249.05	
15	9611.5	ΜΟΧΟΣ	- 12609.3	8893.9	15 - 16	212.89	
16	9611.5	ΜΟΧΟΣ	- 12731.4	9068.3	16 - 17	73.42	
17	9611.5	ΜΟΧΟΣ	- 12800.1	9094.2	17 - 18	134.08	
18	9611.5	ΜΟΧΟΣ	- 12932.6	9073.7	18 - 19	42.87	
19	9611.5	ΜΟΧΟΣ	- 12944.1	9032.4	19 - 20	113.11	
20	9611.5	ΜΟΧΟΣ	- 12918.2	8922.3	20 - 13	157.90	
13	9611.5	ΜΟΧΟΣ	- 12959.5	8769.9			

3. Ανισαρά Πεδιάδος: όπου σώζονται λείψανα ρωμαϊκών κυρίως χρόνων και κτιριακά μινωϊκά λείψανα. Η περιοχή ορίζεται, στο συνημμένο απόσπασμα Φ.Χ. Γ.Υ.Σ., κλ.: 1:5.000 με τα σημεία 21, 22, 23, 24, 25, 26, 27, 28, 29, 30, 31, 32 - 21 τα οποία αντιστοιχούν στον ακόλουθο πίνακα: (γ χώρος).

ΘΕΣΗ: Ανισαρά (γ) χώρος

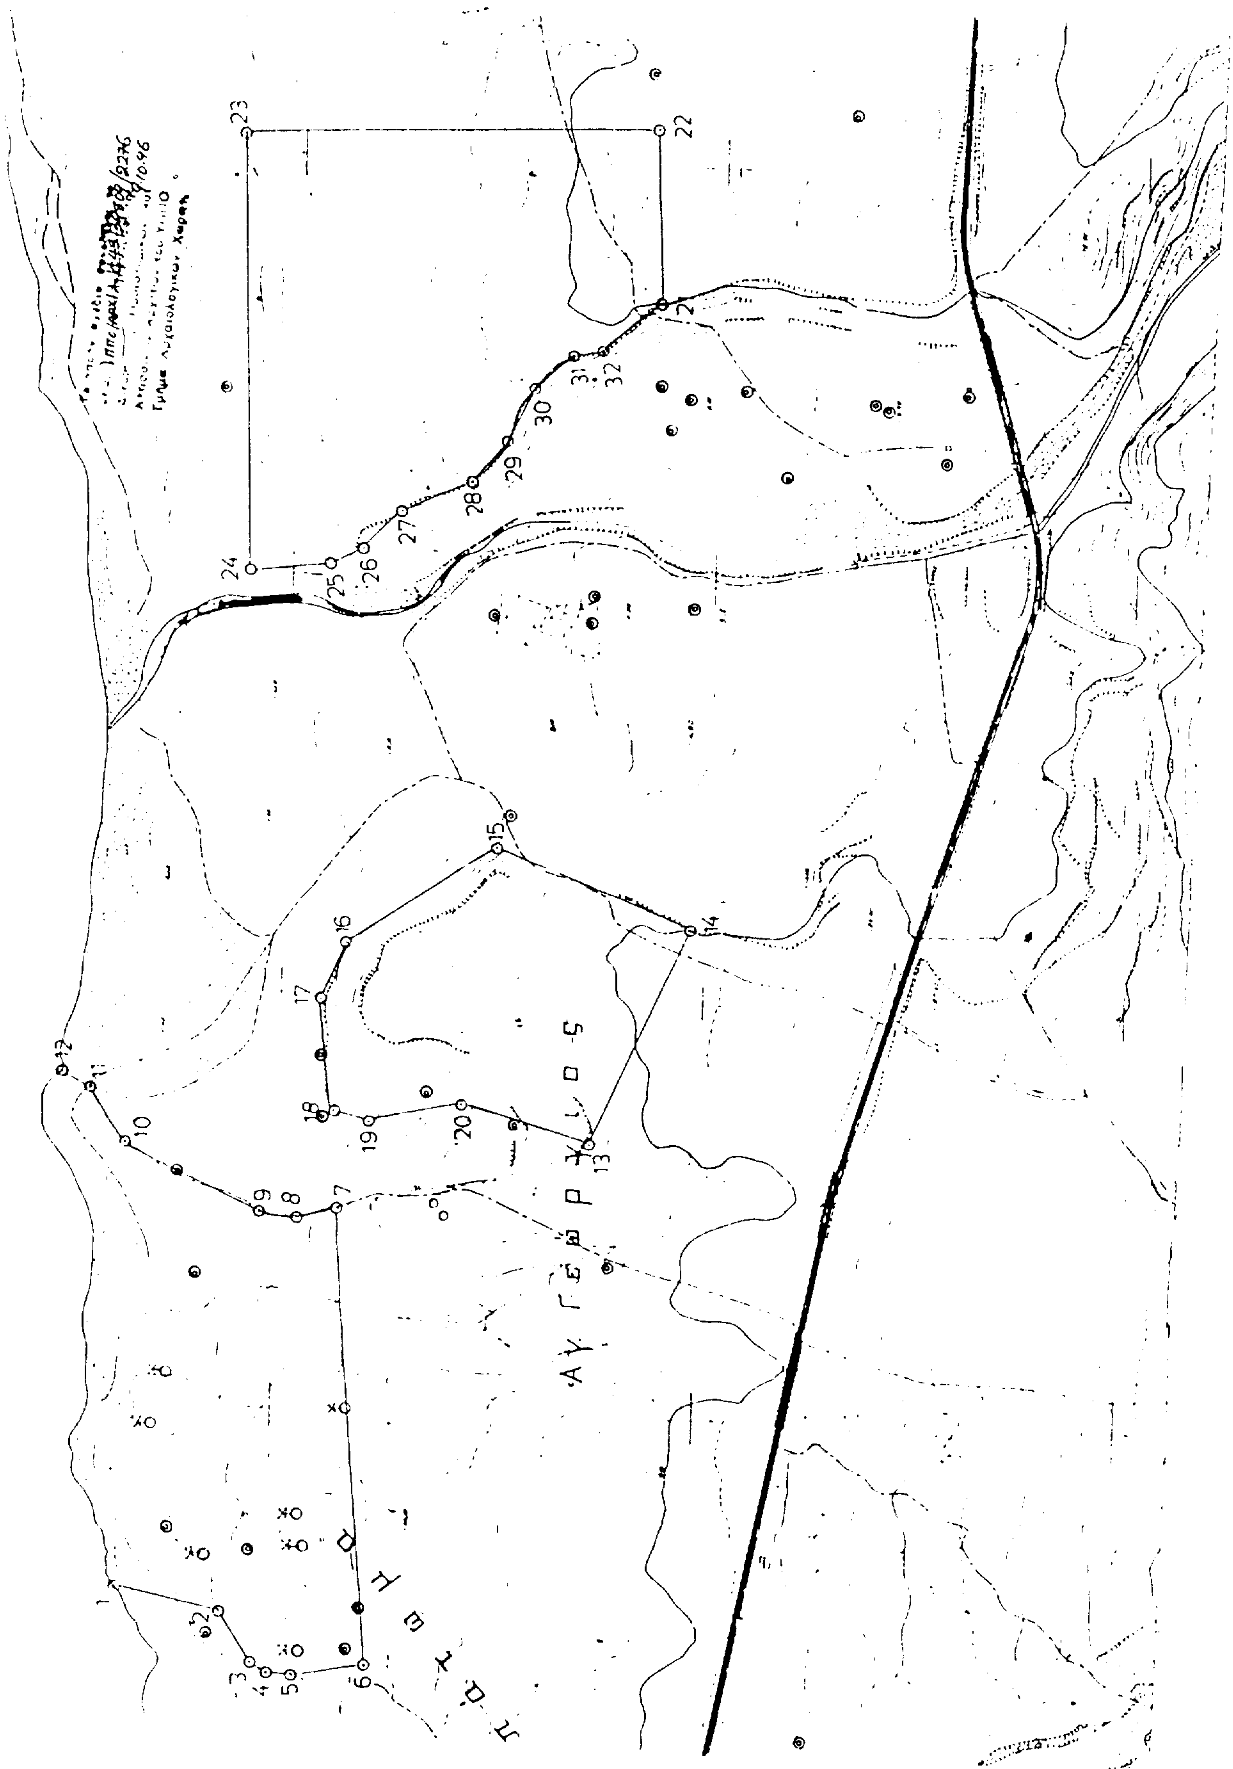
ΣΗΜΕΙΟ α/α	ΔΙΑΓΡΑΜΜΑ Χ 1:5.000	Φ.Χ. Ψ 1:50.000	ΣΥΝ/ΝΗ Χ [m]	ΣΥΝ/ΝΗ Ψ [m]	ΑΠΟΣΤΑΣΗ ΜΕΤΑΞΥ ΣΗΜΕΙΩΝ ΣΗΜΕΙΑ	ΑΠΟΣΤΑΣΗ [m]	ΠΑΡΑΤΗΡΗΣΕΙΣ
21	9611.5	ΜΟΧΟΣ	- 11954.3	8727.5	21 - 22	210.63	
22	9611.5	ΜΟΧΟΣ	- 11744.1	8741.	22 - 23	489.48	
23	9611.5	ΜΟΧΟΣ	- 11773.5	9229.6	23 - 24	520.77	
24	9611.5	ΜΟΧΟΣ	- 12293.5	9201.3	24 - 25	96.50	
25	9611.5	ΜΟΧΟΣ	- 12281.1	9105.6	25 - 26	43.16	
26	9611.5	ΜΟΧΟΣ	- 12261.2	9067.3	26 - 27	64.97	
27	9611.5	ΜΟΧΟΣ	- 12213.3	9023.4	27 - 28	90.02	
28	9611.5	ΜΟΧΟΣ	- 12175.5	8941.7	28 - 29	63.44	
29	9611.5	ΜΟΧΟΣ	- 12125.7	8902.4	29 - 30	70.25	
30	9611.5	ΜΟΧΟΣ	- 12061.9	8873.	30 - 31	58.86	
31	9611.5	ΜΟΧΟΣ	- 12021.6	8830.1	31 - 32	36.09	
32	9611.5	ΜΟΧΟΣ	- 12014.1	8794.8	32 - 21	90.03	
21	9611.5	ΜΟΧΟΣ	- 11954.3	8727.5			

Από τις διατάξεις της παρούσας απόφασης δεν προκαλείται δαπάνη σε βάρος του κρατικού προϋπολογισμού.
Η απόφαση αυτή να δημοσιευθεί στην Εφημερίδα της Κυβερνήσεως.

Αθήνα, 9 Οκτωβρίου 1996

Ο ΥΠΟΥΡΓΟΣ

ΕΥΑΓΓΕΛΟΣ ΒΕΝΙΖΕΛΟΣ


2
3
4
5
6
7
8
9
10
11
12
13
14
15
16
17
18
19
20
22
23
24
25
26
27
28
29
30
31
32

Αριθ. 6958 (2)

Σύσταση Κοινοτικής Επιχείρησης στην Κοινότητα Κονταριώτισσας Ν. Πιερίας με την επωνυμία «Κοινοτική Κατασκευαστική Επιχείρηση Κονταριώτισσας».

Ο ΑΝΑΠΛ. ΠΕΡΙΦ. ΔΙΕΥΘΥΝΤΗ Ν. ΠΙΕΡΙΑΣ

Έχοντας υπόψη:

1. Τις διατάξεις:

α) Των άρθρων 277 - 284 και 291, 297 του ΔΚΚ (Π.Δ. 410/1995).

β) Του άρθρου 27 Ν. 2081/1992 «προσθήκη άρθρ. 27Α στο Ν. 1558/85» και

γ) Του Ν. 2307/1995 «προσαρμογή νομοθεσίας αρμοδιότητας Υπ. Εσωτερικών στις διατάξεις για τη Νομαρχιακή Αυτοδιοίκηση και άλλες διατάξεις».

2. Την αριθμ. 944/3.5.1996 απόφαση του Γενικού Γραμματέα Περιφέρειας Κεντρικής Μακεδονίας «περί ορισμού Αναπληρωτή Περιφερειακού Διευθυντή».

3. Την αριθμ. 67/1996 νόμιμη απόφαση του Κοινοτικού Συμβουλίου Κονταριώτισσας, αποφασίζουμε:

1. Συνιστούμε στην Κοινότητα Κονταριώτισσας Επιχείρηση με την επωνυμία «Κοινοτική Κατασκευαστική Επιχείρηση Κονταριώτισσας» ως ίδιο Νομικό Πρόσωπο ιδιωτικού δικαίου το οποίο θα διέπεται από τις διατάξεις των άρθρων 277-284 και 291-304 του Π.Δ. 410/1995 (ΔΚΚ).

2. Σκοπός:

α) Η ανάληψη και εκτέλεση παντός είδους τεχνικών έργων, σύμφωνα με την ισχύουσα τεχνική νομοθεσία (Ν. 1418/84, Π.Δ. 609/85 και Π.Δ. 171/87).

β) Ο σχεδιασμός και προγραμματισμός έργων αναπτυξιακών και κοινής ωφέλειας στην περιοχή της Κοινότητας Κονταριώτισσας.

γ) Η ανάληψη πρωτοβουλιών στους τομείς ύδρευσης, αποχέτευσης, άρδευσης δημοσίων συγκοινωνιών καθαριότητας σε συνεργασία με την Κοινότητα.

δ) Η συνεργασία με δημόσιους και ιδιωτικούς φορείς, Ευρωπαϊκούς και Ελληνικούς Οργανισμούς, Ιδρύματα κ.λπ. για την προώθηση της ανάπτυξης της περιοχής Κονταριώτισσας.

ε) Η ανάληψη επενδυτικών πρωτοβουλιών στα πλαίσια των δυνατοτήτων και της αξιοποίησης των αναπτυξιακών πόρων της Κοινότητας Κονταριώτισσας.

3. Διοίκηση:

Η επιχείρηση διοικείται από 5/μελές Διοικητικό Συμβούλιο, που τα μέλη του ορίζονται από το Κοινοτικό Συμβούλιο. Από τα μέλη του Διοικητικού Συμβουλίου τέσσερις (4) είναι αιρετοί εκπρόσωποι και ένας (1) είναι κάτοικος Κονταριώτισσας με εμπειρία στα θέματα του φορέα. Στα μέλη του Δ.Σ. προστίθεται και ένας εκπρόσωπος των εργαζομένων (χωρίς αλλαγή της συστατημένης πράξης) όταν η Επιχείρηση απασχολεί πλέον των (20) εργαζομένων. Η θητεία του Δ.Σ. ακολουθεί αυτήν του Κοινοτικού Συμβουλίου της Κοινότητας Κονταριώτισσας.

4. Η διάρκεια της Επιχείρησης είναι είκοσι (20) χρόνια από τη δημοσίευσή της κατά νόμο απόφασης του Περιφ. Διευθυντή Πιερίας στην Εφημερίδα της Κυβερνήσεως.

5. Έδρα της Επιχείρησης είναι η Κοινότητα Κονταριώτισσας.

6. Η Κοινότητα διαθέτει στην Κοινοτική Επιχείρηση ως κεφάλαιο 15.000.000 δρχ. (το 50% θα καταβληθεί το δεύτερο εξάμηνο του 1996 και το υπόλοιπο 50% το πρώτο εξάμηνο του 1997).

7. Πόροι της Κοινοτικής Επιχείρησης μπορεί να είναι από έσοδα από τις δραστηριότητές της, επιχορηγήσεις ή δωρεές, χορηγίες, δάνεια, κληρονομιές, κ.λπ.

8. Η επιχείρηση διαλύεται:

α) Με απόφαση του Κοινοτικού Συμβουλίου, με την απόλυτη πλειοψηφία των μελών του και απόφαση του Περιφερειακού Διευθυντή Ν. Πιερίας.

β) Όταν λήξει χωρίς να παραταθεί η διάρκεια της Επιχείρησης.

γ) Σε περίπτωση πτώχευσης της Επιχείρησης.

Τη διάλυση της επιχείρησης ακολουθεί η εκκαθάριση. Εκτός από την περίπτωση πτώχευσης, η εκκαθάριση γίνεται από εκκαθαριστές που ορίζονται από το Κοινοτικό Συμβούλιο. Στην εκκαθάριση διεκπεραιώνονται οι εκκρεμείς υποθέσεις, εισπράττονται οι απαιτήσεις, ρευστοποιείται η περιουσία και πληρώνονται τα χρέη της Επιχείρησης.

9. Η συγκρότηση, λειτουργία και αρμοδιότητες των οργάνων διοίκησης, η οργάνωση, λειτουργία, διαχείριση και η εποπτεία της Επιχείρησης διέπονται από τις σχετικές διατάξεις του Π.Δ/τος 410/95 (ΔΚΚ).

10. Κάλυψη δαπάνης:

Από τις διατάξεις της απόφασης αυτής, προκαλείται δαπάνη σε βάρος του προϋπολογισμού της Κοινότητας Κονταριώτισσας, ύψους 15.000.000 δρχ. για κάθε έτος, σε βάρος του ΚΑ 2/212.3.

Η απόφαση αυτή να δημοσιευθεί στην Εφημερίδα της Κυβερνήσεως.

Κατερίνη, 27 Σεπτεμβρίου 1996

Με εντολή Γεν. Γραμ. Περιφ. Κεντρ. Μακεδονίας
Ο Προϊστάμενος ΔΕΣ - ΔΟΥ
ΓΙΑΝΝΗΣ ΚΑΖΕΠΙΔΗΣ

Αριθ. 17384 (3)

Σύσταση ιδίου Νομικού Προσώπου στην κοινότητα Βυζίτσας Ν. Μαγνησίας με την επωνυμία «ΠΝΕΥΜΑΤΙΚΟ ΠΟΛΙΤΙΣΤΙΚΟ ΚΕΝΤΡΟ - ΜΟΝΙΜΕΣ ΠΟΛΙΤΙΣΤΙΚΕΣ ΕΚΔΗΛΩΣΕΙΣ».

Ο ΑΝΑΠΛ. ΠΕΡΙΦ. ΔΙΕΥΘΥΝΤΗ Ν. ΜΑΓΝΗΣΙΑΣ

Έχοντας υπόψη:

1. Τις διατάξεις του άρθρο 203 του Π.Δ/τος 410/95 (Δημοτικός και Κοινοτικός Κώδικας).

2. Την απόφαση του Κοινοτικού Συμβουλίου Βυζίτσας με αριθμό 64/1996, αποφασίζουμε:

Άρθρο 1

Συστήνεται Νομικό Πρόσωπο σύμφωνα με τις διατάξεις του άρθρου 187 του Δ.Κ.Κ. όπως αυτό έχει τροποποιηθεί και ισχύει με τα άρθρα 11 και 26 του Ν. 2130/93 και τις παραγρ. 12, 13 του άρθρου 2 του Ν. 2307/95 με έδρα την Κοινότητα Βυζίτσης και την επωνυμία «Πνευματικό - Πολιτιστικό Κέντρο για τις μόνιμες πολιτιστικές εκδηλώσεις» Κοινότητος Βυζίτσης.

Άρθρο 2

Σκοπός αυτού του Νομικού Προσώπου είναι η συμβολή

στην πολιτιστική καλλιέργεια και την πνευματική αναβάθμιση των κατοίκων της Κοινότητος.

Άρθρο 3

Το συνιστώμενο Νομικό Πρόσωπο διοικείται από πενταμελές Συμβούλιο, σύμφωνα με το άρθρο 187 του Δ.Κ.Κ. που αποτελείται:

α. Από τον εκάστοτε Πρόεδρο της Κοινότητος, ως Πρόεδρο.

β. Από δύο Κοινοτικούς Συμβούλους και

γ. Από δύο Δημότες της Κοινότητος Βυζίτσης.

Τα μέλη του Διοικητικού Συμβουλίου ορίζονται με απόφαση του Κοινοτικού Συμβουλίου.

Το Διοικητικό Συμβούλιο εκλέγει έναν εκ των μελών του ως Αντιπρόεδρο.

Η θητεία του Διοικητικού Συμβουλίου ακολουθεί τη θητεία του Κοινοτικού Συμβουλίου.

Το Νομικό Πρόσωπο εκπροσωπείται ενώπιον των δικαστηρίων και πάσης αρχής από τον Πρόεδρο και όταν αυτός απουσιάζει ή κωλύεται από τον Αντιπρόεδρο.

Άρθρο 4

Οι πόροι του Νομικού Προσώπου είναι:

1. Επιχορηγήσεις της Κοινότητος ή άλλου φυσικού ή Νομικού Προσώπου.

2. Επιχορηγήσεις από φορείς του Κράτους.

3. Έσοδα από διάφορες πολιτιστικές εκδηλώσεις.

4. Πάσης φύσεως δωρεές, κληροδοτήματα, μισθώματα από ακίνητα που έχουν μεταβιβασθεί στο Νομικό Πρόσωπο.

Άρθρο 5

Τα θέματα τα σχετικά με την πρόσκληση των μελών του Νομικού Προσώπου σε συνεδρίαση, την απαιτούμενη για τη λήψη αποφάσεως πλειοψηφία, τον έλεγχο και τη δυνατότητα εκτέλεσης των αποφάσεών του, ρυθμίζονται με ανάλογη εφαρμογή των σχετικών διατάξεων που αφορούν το Κοινοτικό Συμβούλιο.

Επί των αποφάσεων προϋπολογισμού, απολογισμού του Οργανισμού της Εσωτερικής Υπηρεσίας, για την εκποίηση ή ανταλλαγή ακινήτων ή επιβάρυνσης με εμπράγματα δικαιώματα της αποδοχής δωρεών, κληρονομιών ή κληροδοσιών και της συνομολογήσεως δανείων, απαιτείται και σύμφωνος γνώμη του Κοινοτικού Συμβουλίου.

Το Συμβούλιο οφείλει να αποφανθεί και να υποβάλει την απόφασή του στον Περιφ. Διευθυντή βάσει των διατάξεων του 2240/94.

Άρθρο 6

Οι διατάξεις που ισχύουν για τις Κοινότητες και αφορούν τον Οργανισμό της Εσωτερικής Υπηρεσίας, τον προϋπολογισμό, το οικονομικό έτος, τον απολογισμό, την ταμειακή υπηρεσία, τη διαχείριση, τα δάνεια και την περιουσία, εφαρμόζονται και στο Νομικό αυτό Πρόσωπο. Η εκτέλεση έργων και η προμήθεια πραγμάτων, από το Νομικό αυτό Πρόσωπο, γίνονται σύμφωνα με τις διατάξεις που ισχύουν κάθε φορά για εκτέλεση έργων και την προμήθεια πραγμάτων από την Κοινότητα.

Άρθρο 7

Το Νομικό Πρόσωπο καταργείται με τον τρόπο κατά τον οποίο συστήθηκε η δε περιουσία του περιέρχεται στην Κοινότητα.

Άρθρο 8

Κάθε άλλη λεπτομέρεια που δεν προβλέπεται από τη συστατική πράξη και τον παρόντα οργανισμό ρυθμίζεται με απόφαση του Κοινοτικού Συμβουλίου ύστερα από αιτιολογημένη πρόταση του Δ.Σ. του Νομικού Προσώπου και στηριζόμενη στο Νόμο.

Άρθρο 9

Η Κοινότητα θα εγγράφει στον προϋπολογισμό και θα αποδίδει κάθε χρόνο από τα τακτικά της έσοδα το ποσό των 50.000 δραχμών για τις ανάγκες λειτουργίας του εν λόγω Νομικού Προσώπου.

Η παρούσα απόφαση να δημοσιευθεί στην Εφημερίδα της Κυβερνήσεως.

Βόλος, 16 Οκτωβρίου 1996

Ο Αναπλ. Περιφ. Διευθυντή
ΑΘΑΝ. ΓΚΑΡΑΓΚΑΝΗΣ

Αριθ. 17383 (4)

Σύσταση ιδίου Νομικού Προσώπου στην κοινότητα Βυζίτσας Ν. Μαγνησίας με την επωνυμία «ΚΕΝΤΡΟ ΝΕΟΤΗΤΑΣ ΑΘΛΗΤΙΚΟ ΚΕΝΤΡΟ».

Ο ΑΝΑΠΛ. ΠΕΡΙΦ. ΔΙΕΥΘΥΝΤΗ Ν. ΜΑΓΝΗΣΙΑΣ

Έχοντας υπόψη:

1. Τις διατάξεις του άρθρο 203 του Π.Δ/τος 410/95 (Δημοτικός και Κοινοτικός Κώδικας).

2. Την απόφαση του Κοινοτικού Συμβουλίου Βυζίτσας με αριθμό 66/1996, αποφασίζουμε:

Άρθρο 1

Συστήνεται Νομικό Πρόσωπο σύμφωνα με τις διατάξεις του άρθρου 187 του Δ.Κ.Κ. όπως αυτό έχει τροποποιηθεί και ισχύει με τα άρθρα 11 και 26 του Ν. 2130/93 και τις παραγρ. 12, 13 του άρθρου 2 του Ν. 2307/95 με έδρα την Κοινότητα Βυζίτσης και την επωνυμία «Κέντρο Νεότητος -Αθλητικό Κέντρο».

Άρθρο 2

Σκοπός αυτού του Νομικού Προσώπου είναι η ανάπτυξη του αθλητισμού και κυρίως των τμημάτων ποδοσφαίρου.

Άρθρο 3

Το συνιστώμενο Νομικό Πρόσωπο διοικείται από πενταμελές Συμβούλιο, σύμφωνα με το άρθρο 187 του Δ.Κ.Κ. που αποτελείται:

α. Από τον εκάστοτε Πρόεδρο της Κοινότητος, ως Πρόεδρο.

β. Από δύο Κοινοτικούς Συμβούλους και

γ. Από δύο Δημότες της Κοινότητος Βυζίτσης.

Τα μέλη του Διοικητικού Συμβουλίου ορίζονται με απόφαση του Κοινοτικού Συμβουλίου.

Το Διοικητικό Συμβούλιο εκλέγει έναν εκ των μελών του ως Αντιπρόεδρο.

Η θητεία του Διοικητικού Συμβουλίου ακολουθεί τη θητεία του Κοινοτικού Συμβουλίου.

Το Νομικό Πρόσωπο εκπροσωπείται ενώπιον των δικα-

στηρίων και πάσης αρχής από τον Πρόεδρο και όταν αυτός απουσιάζει ή κωλύεται από τον Αντιπρόεδρο.

Άρθρο 4

Οι πόροι του Νομικού Προσώπου είναι:

1. Επιχορηγήσεις της Κοινότητος ή άλλου φυσικού ή Νομικού Προσώπου.

2. Επιχορηγήσεις από φορείς του Κράτους.

3. Έσοδα από πάσης φύσεως δωρεές, κληροδοτήματα, μισθώματα από ακίνητα που έχουν μεταβιβασθεί στο Νομικό Πρόσωπο.

Άρθρο 5

Τα θέματα τα σχετικά με την πρόσκληση των μελών του Νομικού Προσώπου σε συνεδρίαση, την απαιτούμενη για τη λήψη αποφάσεως πλειοψηφία, τον έλεγχο και τη δυνατότητα εκτέλεσης των αποφάσεών του, ρυθμίζονται με ανάλογη εφαρμογή των σχετικών διατάξεων που αφορούν το Κοινοτικό Συμβούλιο.

Επί των αποφάσεων προϋπολογισμού, απολογισμού του Οργανισμού της Εσωτερικής Υπηρεσίας, για την εκποίηση ή ανταλλαγή ακινήτων ή επιβάρυνσης με εμπράγματα δικαιώματα της αποδοχής δωρεών, κληρονομιών ή κληροδοσιών και της συνομολογήσεως δανείων, απαιτείται και σύμφωνος γνώμη του Κοινοτικού Συμβουλίου.

Το Συμβούλιο οφείλει να αποφανθεί και να υποβάλει την απόφασή του στον Περιφ. Διευθυντή βάσει των διατάξεων του 2240/94.

Άρθρο 6

Οι διατάξεις που ισχύουν για τις Κοινότητες και αφορούν τον Οργανισμό της Εσωτερικής Υπηρεσίας, τον προϋπολογισμό, το οικονομικό έτος, τον απολογισμό, την ταμειακή υπηρεσία, τη διαχείριση, τα δάνεια και την περιουσία, εφαρμόζονται και στο Νομικό αυτό Πρόσωπο, γίνονται δε σύμφωνα με τις διατάξεις που ισχύουν κάθε φορά για εκτέλεση έργων και την προμήθεια πραγμάτων από την Κοινότητα.

Άρθρο 7

Το Νομικό Πρόσωπο καταργείται με τον τρόπο κατά τον οποίο συστήθηκε η δε περιουσία του περιέρχεται στην Κοινότητα.

Άρθρο 8

Κάθε άλλη λεπτομέρεια που δεν προβλέπεται από τη συστατική πράξη και τον παρόντα οργανισμό ρυθμίζεται με απόφαση του Κοινοτικού Συμβουλίου ύστερα από αιτιολογημένη πρόταση του Δ.Σ. του Νομικού Προσώπου και στηριζόμενη στο Νόμο.

Άρθρο 9

Η Κοινότητα θα εγγράφει στον προϋπολογισμό και θα αποδίδει κάθε χρόνο από τα τακτικά της έσοδα το ποσό των 50.000 δραχμών για τις ανάγκες λειτουργίας του εν λόγω Νομικού Προσώπου.

Η παρούσα απόφαση να δημοσιευθεί στην Εφημερίδα της Κυβερνήσεως.

Βόλος, 16 Οκτωβρίου 1996

Ο Αναπλ. Περιφ. Διευθυντή
ΑΘΑΝ. ΓΚΑΡΑΓΚΑΝΗΣ

Αριθ. 17382 (5)

Σύσταση ιδίου Νομικού Προσώπου στην κοινότητα Βυζίτσας Ν. Μαγνησίας με την επωνυμία «ΜΟΥΣΕΙΟ - ΠΙΝΑΚΟΘΗΚΗ» Κοινότητος Βυζίτσας.

Ο ΑΝΑΠΛ. ΠΕΡΙΦ. ΔΙΕΥΘΥΝΤΗ Ν. ΜΑΓΝΗΣΙΑΣ

Έχοντας υπόψη:

1. Τις διατάξεις του άρθρο 203 του Π.Δ/τος 410/95 (Δημοτικός και Κοινοτικός Κώδικας).

2. Την απόφαση του Κοινοτικού Συμβουλίου Βυζίτσας με αριθμό 65/1996, αποφασίζουμε:

Άρθρο 1

Συστήνεται Νομικό Πρόσωπο σύμφωνα με τις διατάξεις του άρθρου 187 του Δ.Κ.Κ. όπως αυτό έχει τροποποιηθεί και ισχύει με τα άρθρα 11 και 26 του Ν. 2130/93 και τις παραγρ. 12, 13 του άρθρου 2 του Ν. 2307/95 με έδρα την Κοινότητα Βυζίτσης και την επωνυμία «Μουσείο - Πινακοθήκη» Κοινότητος Βυζίτσης.

Άρθρο 2

Σκοπός αυτού του Νομικού Προσώπου είναι η λειτουργία του Μουσείου ως εκθετήριο έργων και η ανάπλαση και η προβολή καλλιτεχνών. Η συγκέντρωση έργων για τη δημιουργία πινακοθήκης με έργα καλλιτεχνών της περιοχής.

Άρθρο 3

Το συνιστώμενο Νομικό Πρόσωπο διοικείται από πενταμελές Συμβούλιο, σύμφωνα με το άρθρο 187 του Δ.Κ.Κ. που αποτελείται:

α. Από τον εκάστοτε Πρόεδρο της Κοινότητος, ως Πρόεδρο.

β. Από δύο Κοινοτικούς Συμβούλους και

γ. Από δύο Δημότες της Κοινότητος Βυζίτσης.

Τα μέλη του Διοικητικού Συμβουλίου ορίζονται με απόφαση του Κοινοτικού Συμβουλίου.

Το Διοικητικό Συμβούλιο εκλέγει έναν εκ των μελών του ως Αντιπρόεδρο.

Η θητεία του Διοικητικού Συμβουλίου ακολουθεί τη θητεία του Κοινοτικού Συμβουλίου.

Το Νομικό Πρόσωπο εκπροσωπείται ενώπιον των δικαστηρίων και πάσης αρχής από τον Πρόεδρο και όταν αυτός απουσιάζει ή κωλύεται από τον Αντιπρόεδρο.

Άρθρο 4

Οι πόροι του Νομικού Προσώπου είναι:

1. Επιχορηγήσεις της Κοινότητος ή άλλου φυσικού ή Νομικού Προσώπου.

2. Επιχορηγήσεις από φορείς του Κράτους.

3. Έσοδα από πάσης φύσεως δωρεές, κληροδοτήματα, μισθώματα από ακίνητα που έχουν μεταβιβασθεί στο Νομικό Πρόσωπο.

Άρθρο 5

Τα θέματα τα σχετικά με την πρόσκληση των μελών του Νομικού Προσώπου σε συνεδρίαση, την απαιτούμενη για τη λήψη αποφάσεως πλειοψηφία, τον έλεγχο και τη δυνατότητα εκτέλεσης των αποφάσεών του, ρυθμίζονται με ανάλογη εφαρμογή των σχετικών διατάξεων που αφορούν το Κοινοτικό Συμβούλιο.

Επί των αποφάσεων προϋπολογισμού, απολογισμού του Οργανισμού της Εσωτερικής Υπηρεσίας, για την εκποίηση ή ανταλλαγή ακινήτων ή επιβάρυνσης με εμπράγματα δικαιώματα της αποδοχής δωρεών, κληρονομιών ή κληροδοσιών και της συνομολογήσεως δανείων, απαιτείται και σύμφωνος γνώμη του Κοινοτικού Συμβουλίου.

Το Συμβούλιο οφείλει να αποφανθεί και να υποβάλει την απόφασή του στον Περιφ. Διευθυντή βάσει των διατάξεων του 2240/94.

Άρθρο 6

Οι διατάξεις που ισχύουν για τις Κοινότητες και αφορούν τον Οργανισμό της Εσωτερικής Υπηρεσίας, τον προϋπολογισμό, το οικονομικό έτος, τον απολογισμό, την ταμειακή υπηρεσία, τη διαχείριση, τα δάνεια και την περιουσία, εφαρμόζονται και στο Νομικό αυτό Πρόσωπο, γίνονται δε σύμφωνα με τις διατάξεις που ισχύουν κάθε φορά για εκτέλεση έργων και την προμήθεια πραγμάτων από την Κοινότητα.

Άρθρο 7

Το Νομικό Πρόσωπο καταργείται με τον τρόπο κατά τον οποίο συστήθηκε η δε περιουσία του περιέρχεται στην Κοινότητα.

Άρθρο 8

Κάθε άλλη λεπτομέρεια που δεν προβλέπεται από τη συστατική πράξη και τον παρόντα οργανισμό ρυθμίζεται με απόφαση του Κοινοτικού Συμβουλίου ύστερα από αιτιολογημένη πρόταση του Δ.Σ. του Νομικού Προσώπου και στηριζόμενη στο Νόμο.

Άρθρο 9

Η Κοινότητα θα εγγράφει στον προϋπολογισμό και θα αποδίδει κάθε χρόνο από τα τακτικά της έσοδα το ποσό των 50.000 δραχμών για τις ανάγκες λειτουργίας του εν λόγω Νομικού Προσώπου.

Η παρούσα απόφαση να δημοσιευθεί στην Εφημερίδα της Κυβερνήσεως.

Βόλος, 16 Οκτωβρίου 1996

Ο Αναπλ. Περιφ. Διευθυντή
ΑΘΑΝ. ΓΚΑΡΑΓΚΑΝΗΣ

Αριθ. 16526 (6)

Σύσταση ιδίου Νομικού Προσώπου στην Κοινότητα Καλαμακίου Ν. Μαγνησίας με την επωνυμία «ΚΕΝΤΡΟ ΠΡΟΛΗΠΤΙΚΗΣ ΙΑΤΡΙΚΗΣ - ΠΡΟΝΟΙΑΣ ΚΟΙΝ. ΚΑΛΑΜΑΚΙΟΥ».

Ο ΑΝΑΠΛ. ΠΕΡΙΦ. ΔΙΕΥΘΥΝΤΗ Ν. ΜΑΓΝΗΣΙΑΣ

Έχοντας υπόψη:

1. Τις διατάξεις του άρθρο 203 του Π.Δ/τος 410/95 (Δημοτικός και Κοινοτικός Κώδικας).

2. Την απόφαση του Κοινοτικού Συμβουλίου Καλαμακίου με αριθμό 63/1996, αποφασίζουμε:

Άρθρο 1

Συνιστάται Νομικό Πρόσωπο σύμφωνα με τις διατάξεις του άρθρου 203 του Δ.Κ.Κ. 410/1995 με την επωνυμία «Κέντρο προληπτικής ιατρικής και πρόνοιας Κοινότητας Καλαμακίου».

Άρθρο 2

Για τη στέγαση του Νομικού Προσώπου θα διατεθεί από την Κοινότητα κατάλληλο οίκημα.

Άρθρο 3

Σκοπός του Νομικού Προσώπου είναι η προσπάθεια ενημέρωσης των δημοτών μας για θέματα υγείας και ιατρικής πρόληψης.

Ειδικότερα οργάνωση διαλέξεων από γιατρούς ειδικοτήτων, οργάνωση τράπεζας αίματος για την άμεση εξυπηρέτηση των δημοτών μας, αρτιότερη φροντίδα των λειτουργούντων κοινοτικών ιατρείων με σύγχρονο εξοπλισμό και οργάνωση πάσης φύσεως εξετάσεων που θα μπορούσαν να βοηθήσουν στην πρόληψη και εν γένει την καλύτερη υγεία των δημοτών μας.

Επίσης σε συνεργασία με τα νοσοκομεία και τα Κέντρα Υγείας να συστηματοποιηθεί η προληπτική ιατρική, οδοντιατρική, εμβολιασμοί κ.τ.λ.

Καταγραφή των ανασφάλιστων ατόμων και μη εχόντων κρατική μέριμνα από πλευράς κοινωνικής ασφάλισης - ιατροφαρμακευτικής περίθαλψης.

Συστηματική ενημέρωση ιδίως νέων ατόμων για έγκαιρη ασφάλιση και διεκδίκηση καλύψεων από τα ασφαλιστικά ταμεία.

Ειδική μέριμνα για άτομα με ειδικές ανάγκες, άτομα περιθωριοποιημένα.

Πρόληψη κατά των ναρκωτικών, μηχανισμό στήριξης και επανένταξης ειδικών κατηγοριών ατόμων όπως πρώην χρήστες ναρκωτικών, πρώην φυλακισμένοι, άτομα κοινωνικού αποκλεισμού.

Άρθρο 4

Το συνιστώμενο Νομικό Πρόσωπο διοικείται από επταμελές Συμβούλιο σύμφωνα με το άρθρο 203 του ΔΚΚ 410/1995 που αποτελείται:

α) Από τον εκάστοτε Πρόεδρο, ως Πρόεδρο.

β) Από δύο Κοινοτικούς Συμβούλους.

γ) Από τέσσερις Δημότες.

Τα μέλη του Διοικητικού Συμβουλίου ορίζονται με απόφαση του Κοινοτικού Συμβουλίου και τα μέλη του Διοικητικού Συμβουλίου εκλέγει ένα εκ των μελών του ως Αντιπρόεδρο.

Η θητεία του Διοικητικού Συμβουλίου ακολουθεί τη θητεία του Κοινοτικού Συμβουλίου.

Το Νομικό Πρόσωπο εκπροσωπείται ενώπιον των δικαστηρίων και πάσης αρχής από τον Πρόεδρο και όταν αυτός απουσιάζει ή κωλύεται από τον Αντιπρόεδρο.

Άρθρο 5

Οι πόροι του Νομικού Προσώπου είναι:

1. Επιχορηγήσεις της Κοινότητας (ή άλλου φυσικού ή Νομικού Προσώπου).

2. Επιχορηγήσεις από φορείς του Κράτους.

3. Έσοδα από διάφορες εκδηλώσεις του Κέντρου Προληπτικής ιατρικής και πρόνοιας.

4. Πάσης φύσεως δωρεές, κληροδοτήματα, μισθώματα από ακίνητα (που τυχόν έχουν μεταβιβασθεί στο Νομικό Πρόσωπο).

Άρθρο 6

Τα θέματα τα σχετικά με την πρόσκληση των μελών του Νομικού Προσώπου σε συνεδρίαση, την απαιτούμενη για

τη λήψη αποφάσεως πλειοψηφία, τον έλεγχο και την εκτελεστότητα των αποφάσεών του, ρυθμίζονται με ανάλογη εφαρμογή των διατάξεων που αφορούν το Κοινοτικό Συμβούλιο.

Επί των αποφάσεων του προϋπολογισμού, απολογισμού του Οργανισμού Εσωτερικής Υπηρεσίας, για την εκποίηση ή ανταλλαγή ακινήτων ή επιβάρυνσης με εμπράγματα δικαιώματα της αποδοχής δωρεών, κληρονομιών ή κληροδοσιών και της συνομολογήσεως δανείων, απαιτείται και η σύμφωνη γνώμη του Κοινοτικού Συμβουλίου.

Το Συμβούλιο οφείλει να αποφανθεί και να υποβάλει την απόφασή του στον Περιφ. Διευθυντή βάσει των διατάξεων του 2240/94.

Άρθρο 7

Οι διατάξεις που ισχύουν για τις Κοινότητες και αφορούν τον Οργανισμό Εσωτερικής Υπηρεσίας, τον προϋπολογισμό, τον απολογισμό, την ταμιακή υπηρεσία, τη διαχείριση, τα δάνεια και την περιουσία, εφαρμόζονται και στα Νομικά Πρόσωπα. Η εκτέλεση έργων και προμηθειών πραγμάτων από το Νομικό Πρόσωπο, γίνονται σύμφωνα με τις διατάξεις που ισχύουν κάθε φορά για εκτέλεση έργων και την προμήθεια πραγμάτων από την Κοινότητα.

Άρθρο 8

Το Νομικό Πρόσωπο καταργείται κατά τον τρόπο κατά τον οποίο συστήθηκε η δε περιουσία περιέρχεται στην Κοινότητα.

Άρθρο 9

Κάθε άλλη λεπτομέρεια που δεν προβλέπεται από τη συστατική πράξη και τον παρόντα κανονισμό ρυθμίζεται με απόφαση του Κοινοτικού Συμβουλίου Καλαμακίου ύστερα από αιτιολογημένη πρόταση του Διοικητικού Συμβουλίου στηριζόμενη στο Νόμο.

Άρθρο 10

Η Κοινότητα θα εγγράφει στον προϋπολογισμό και θα αποδίδει κάθε χρόνο από τα τακτικά έσοδα το ποσό των 200.000 δραχμών για τις ανάγκες λειτουργίας του εν λόγω Νομικού Προσώπου.

Η παρούσα απόφαση να δημοσιευθεί στην Εφημερίδα της Κυβερνήσεως.

Βόλος, 7 Οκτωβρίου 1996

Ο Αναπλ. Περιφ. Διευθυντή

ΑΘΑΝ. ΓΚΑΡΑΓΚΑΝΗΣ

Αριθ. 16419 (7)

Σύσταση ιδίου Νομικού Προσώπου στην κοινότητα Τρικερίου Ν. Μαγνησίας με την επωνυμία «ΚΕΝΤΡΟ ΝΕΟΤΗΤΑΣ - ΑΘΛΗΤΙΚΟ ΚΕΝΤΡΟ».

Ο ΑΝΑΠΛ. ΠΕΡΙΦ. ΔΙΕΥΘΥΝΤΗ Ν. ΜΑΓΝΗΣΙΑΣ

Έχοντας υπόψη:

1. Τις διατάξεις του άρθρο 203 του Π.Δ/τος 410/95 (Δημοτικός και Κοινοτικός Κώδικας).

2. Την απόφαση του Κοινοτικού Συμβουλίου Τρικερίου με αριθμό 58/1996, αποφασίζουμε:

1. Συστήνει στην Κοινότητα Τρικερίου ίδιο Νομικό Πρόσωπο με την επωνυμία «Κέντρο Νεότητας - Αθλητικό Κέντρο».

2. Αυτό θα έχει σκοπό:

α. Την αφιλοκερδή παροχή υπηρεσιών στους κατοίκους της Κοινότητας και την ανάπτυξη γενικότερα της ευρύτερης περιοχής.

β. Τη διαχείριση διαφόρων κονδυλίων, τακτικών και εκτάκτων καθώς και άλλων πόρων.

3. Πόροι του Νομικού Προσώπου είναι:

α. Ετήσια επιχορήγηση της Κοινότητας εκ δρχ. 100.000 τουλάχιστον.

β. Εισφορές, δωρεές, κληρονομιές και κληροδοσίες.

γ. Έσοδα από το αντίτιμο πραγμάτων ή υπηρεσιών που παρέχονται από αυτό.

δ. Κάθε τυχόν παροχή του Κράτους ή άλλη νόμιμη πρόσοδος.

4. Δεν υπάρχει περιουσία αφιερούμενη υπέρ του Νομικού Προσώπου.

5. Η έδρα του Νομικού Προσώπου είναι το Τρίκερι.

6. Το Νομικό Πρόσωπο διοικείται από πενταμελές Διοικητικό Συμβούλιο αποτελούμενο από:

α. Τον εκάστοτε Πρόεδρο της Κοινότητας, ως Πρόεδρο.

β. Δύο Κοινοτικούς Συμβούλους, ως μέλη.

γ. Δύο πολίτες διακεκριμένους στο χώρο των γραμμάτων, των τεχνών, πολιτισμού και του αθλητισμού.

Τα μέλη θα ορίζονται με απόφαση του Κοινοτικού Συμβουλίου.

Το Δ.Σ. ορίζει Αντιπρόεδρο από τα μέλη του.

Η θητεία του Δ.Σ. είναι τετραετής, ακολουθεί τη θητεία του Κοινοτικού Συμβουλίου και λήγει με την εγκατάσταση των νέων μελών.

Το Νομικό Πρόσωπο εκπροσωπείται στα δικαστήρια και σε κάθε άλλη δημόσια αρχή από τον Πρόεδρο του Δ.Σ. ή εν απουσία αυτού από τον Αντιπρόεδρο.

7. Διεύρυνση των σκοπών και των δραστηριοτήτων δύναται να γίνει με απόφαση του Κοινοτικού Συμβουλίου.

8. Από την παρούσα απόφαση προκαλείται δαπάνη ύψους 100.000 δρχ. στον προϋπολογισμό της Κοινότητας Τρικερίου χρήσης 1996.

Για τα επόμενα οικονομικά έτη θα εγγράφεται σχετική πίστωση τουλάχιστον 100.000 δρχ. στον προϋπολογισμό της Κοινότητας.

Η παρούσα απόφαση να δημοσιευθεί στην Εφημερίδα

Βόλος, 7 Οκτωβρίου 1996

Ο Αναπλ. Περιφ. Διευθυντή

ΑΘΑΝ. ΓΚΑΡΑΓΚΑΝΗΣ